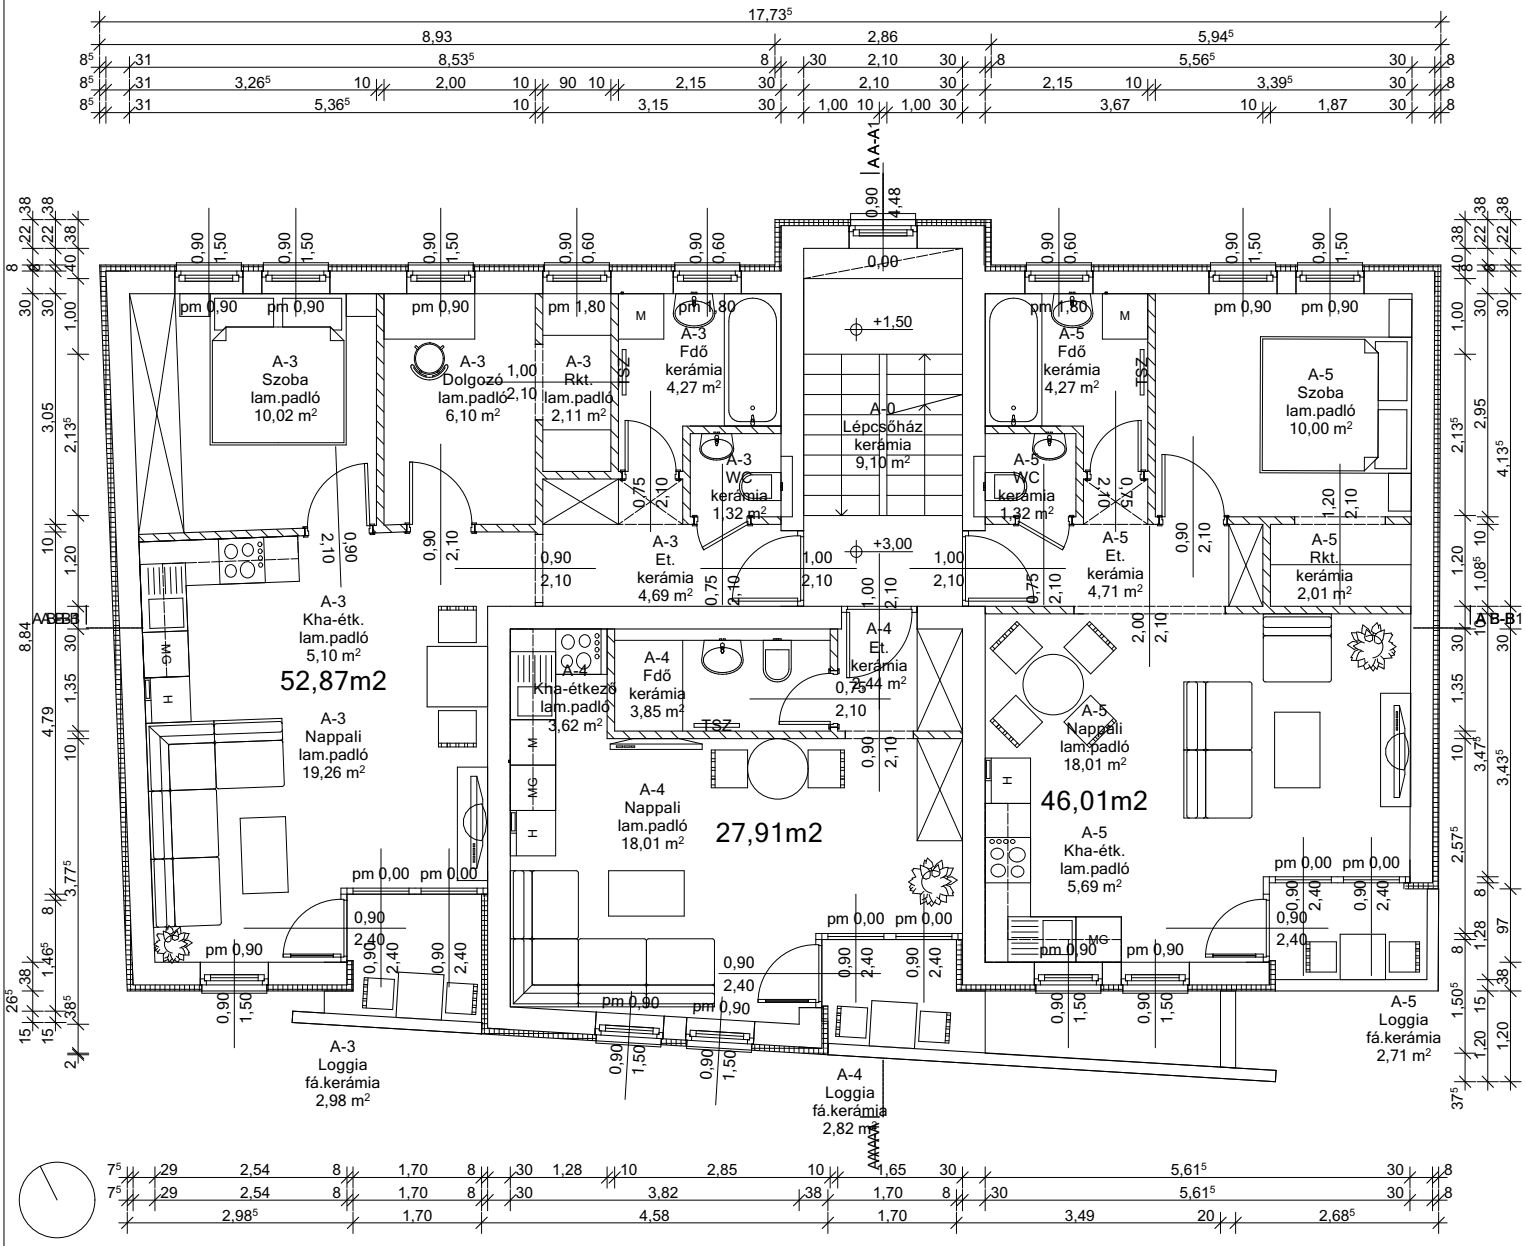

Többlakásos lakóépület építési engedélyezési terve
Építtető: Stefhome Lakópark Kft., Székesfehérvár, Palotai út 25. I. lház fsz 3.

EMELETI ALAPRAJZ / A ÉPÜLET M=1:100

2026. április 19.

4

Építész tervező: Udvarhelyi Zsolt É 01-3592, udvarhelyizsolt@architektus2000.hu Gépész tervező: Zöld Béla G 01-1800, belagroen@gmail.com
Statikus tervező: Csepregálovics Krisztina T-13 1848, mail@csk2.hu Villamos tervező: Zentai Csaba V-01-1371414, zcsabi@gmail.com
8000 Székesfehérvár, Móricz Zsigmond u. 21.
Hrsz.: 8955