


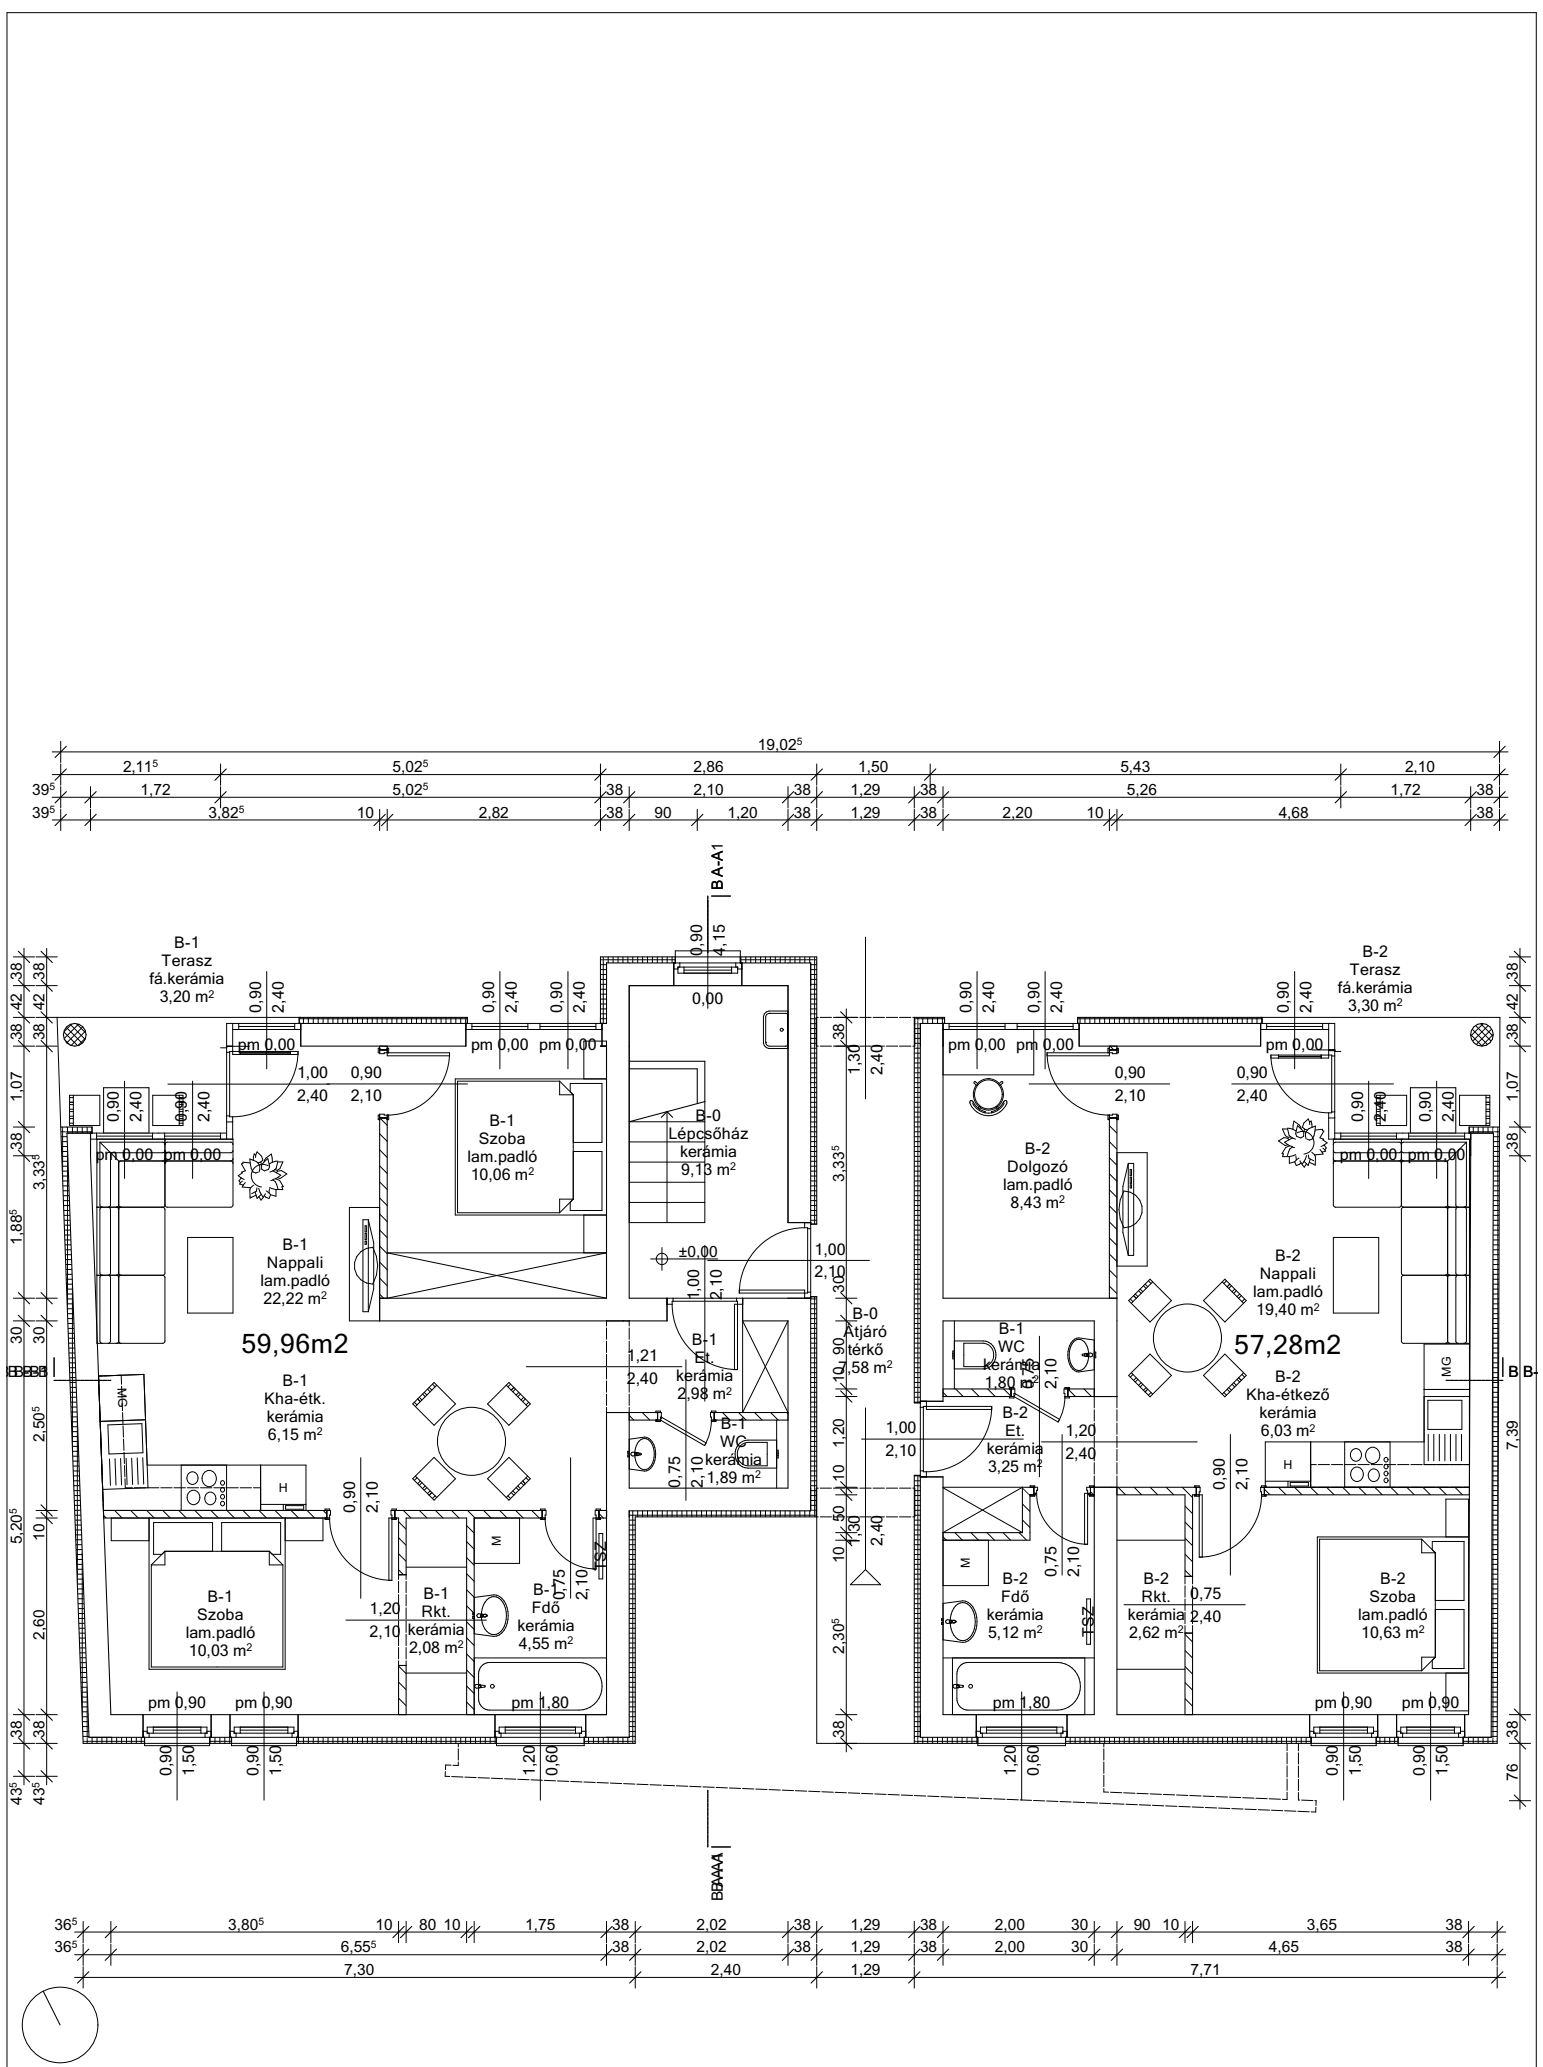

Többlakásos lakóépület építési engedélyezési terve

Építető: Stefhome Lakópark Kft., Székesfehérvár, Palotai út 25. I. ház fsz 3.

Építész tervező: Udvarhelyi Zsolt É 01-3592, udvarhelyizsolt@architektus2000.hu Gépész tervező: Zöld Béla G 01-1800, belagroen@gmail.com
Statikus tervező: Csepregálovics Krisztina T-13 1848, mail@csk2.hu Villamos tervező: Zentai Csaba V-01-1371414, zcsabi@gmail.com

FÖLDSZINTI ALAPRAJZ / B ÉPÜLET M=1:100

2026. április 19.

8000 Székesfehérvár, Móricz Zsigmond u. 21.
Hrsz.: 8955